


3 חדרים | **DD**  
76 מ"ר + 22 מ"ר גינה פרטית

2 חדרים | **CC**  
53 מ"ר + 29 מ"ר גינה פרטית

דירה בחלוקה מוצעת | **A2**  
39.5 מ"ר + 23 מ"ר גינה פרטית

דירה בחלוקה מוצעת | **A1**  
48.5 מ"ר + 22 מ"ר גינה פרטית

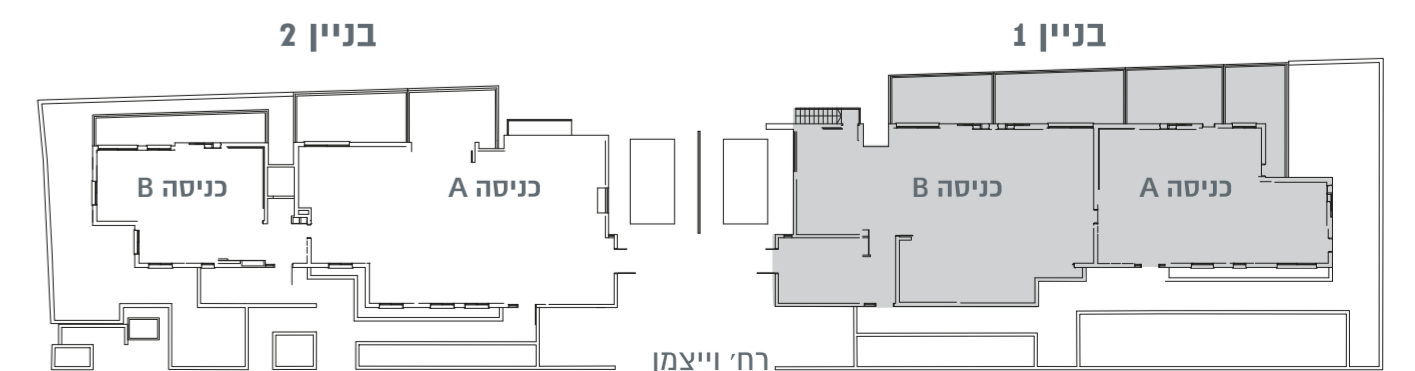

התכנית והפרטים בדף זה הינם לצורך המחשה והדמיה בלבד וכפופים לשינויים, לרבות על פי התרי בנייה והנחיות גורמי התכנון. המפרטים ותכניות המכר כפי שיערכו לאחר קבלת היתר הבנייה והם בלבד יחייבו את החברה.



יזמות - הנדסה - בניה  
החטיבה להחזקות עירונית

**אקרו נדל"ן**