


By the park

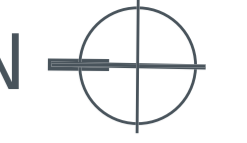


3 חדרים | H
84 מ"ר + 12 מ"ר מרפסת

3 חדרים | F
85 מ"ר + 12 מ"ר מרפסת



4 חדרים | I
96 מ"ר + 12 מ"ר מרפסת

דירה בחלוקה מוצעת | G
39.5 מ"ר + 12 מ"ר מרפסת

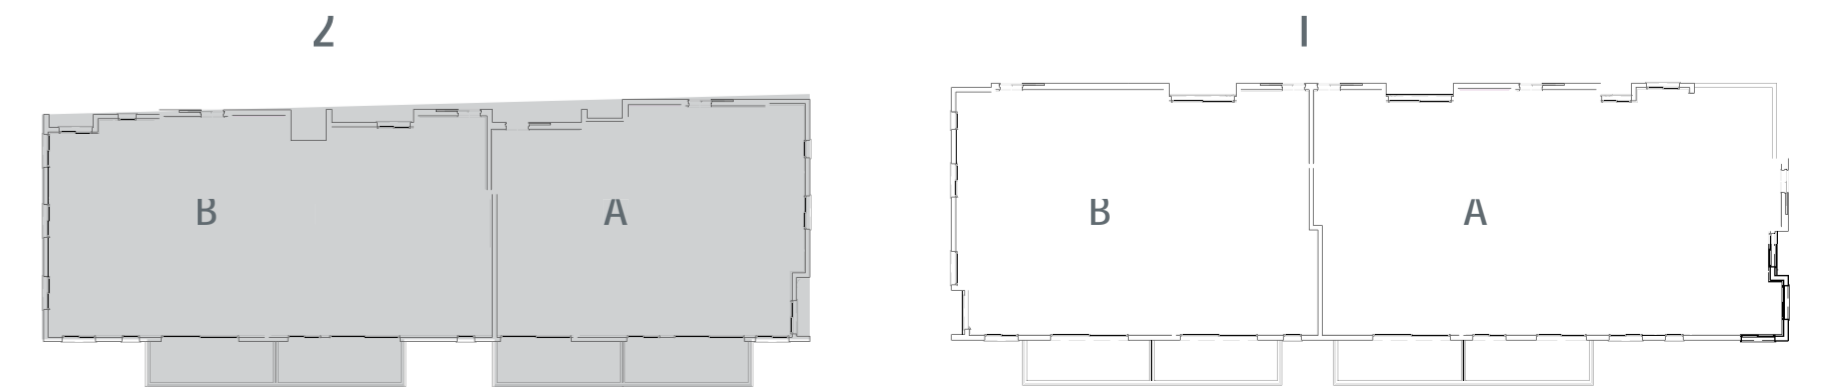

רחי וייצמן



אקרו נדל"ן

התכנית והפרטים בדף זה הינם לצורך המחשה והדמיה בלבד וכפופים לשינויים, לרבות על פי התרי בנייה והנחיות גורמי התכנון. המפרטים ותכניות המכר כפי שיערכו לאחר קבלת היתר הבנייה והם בלבד יחייבו את החברה.