




By the park

פנטהאוז 4 חדרים | **PH4**
מרפסת 88 מ"ר + 143 מ"ר

פנטהאוז 2 חדרים | **PH3**
מרפסת 31 מ"ר + 53 מ"ר

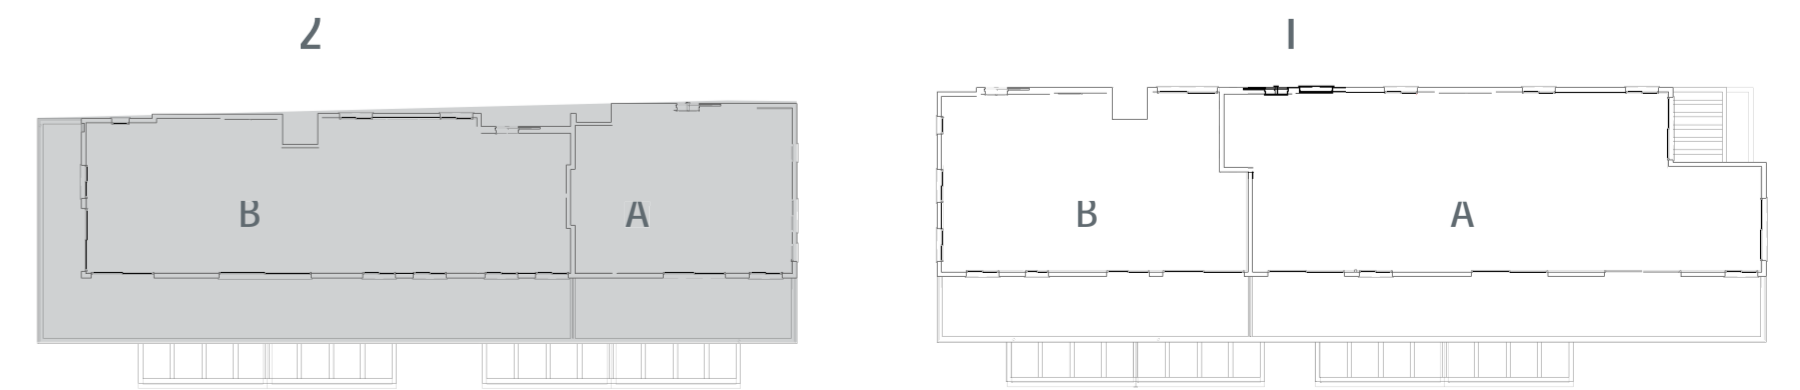

רחי וייצמן



אקרו נדל"ן

התכנית והפרטים בדף זה הינם לצורך המחשה והדמיה בלבד וכפופים לשינויים, לרבות על פי התרי בנייה והנחיות גורמי התכנון. המפרטים ותכניות המכר כפי שיערכו לאחר קבלת היתר הבנייה והם בלבד יחייבו את החברה.

זיסום - תדסה-בניה
החטיבה להחזקות עירונית